

Plan de SOL

SON retour

Cie ESKEMM



1 Carré=1m/1m


Contact: LE DIMET Jérôme

06/75/46/70/30

ledimetjerome@orange.fr

Octobre 2014

« TIMING »

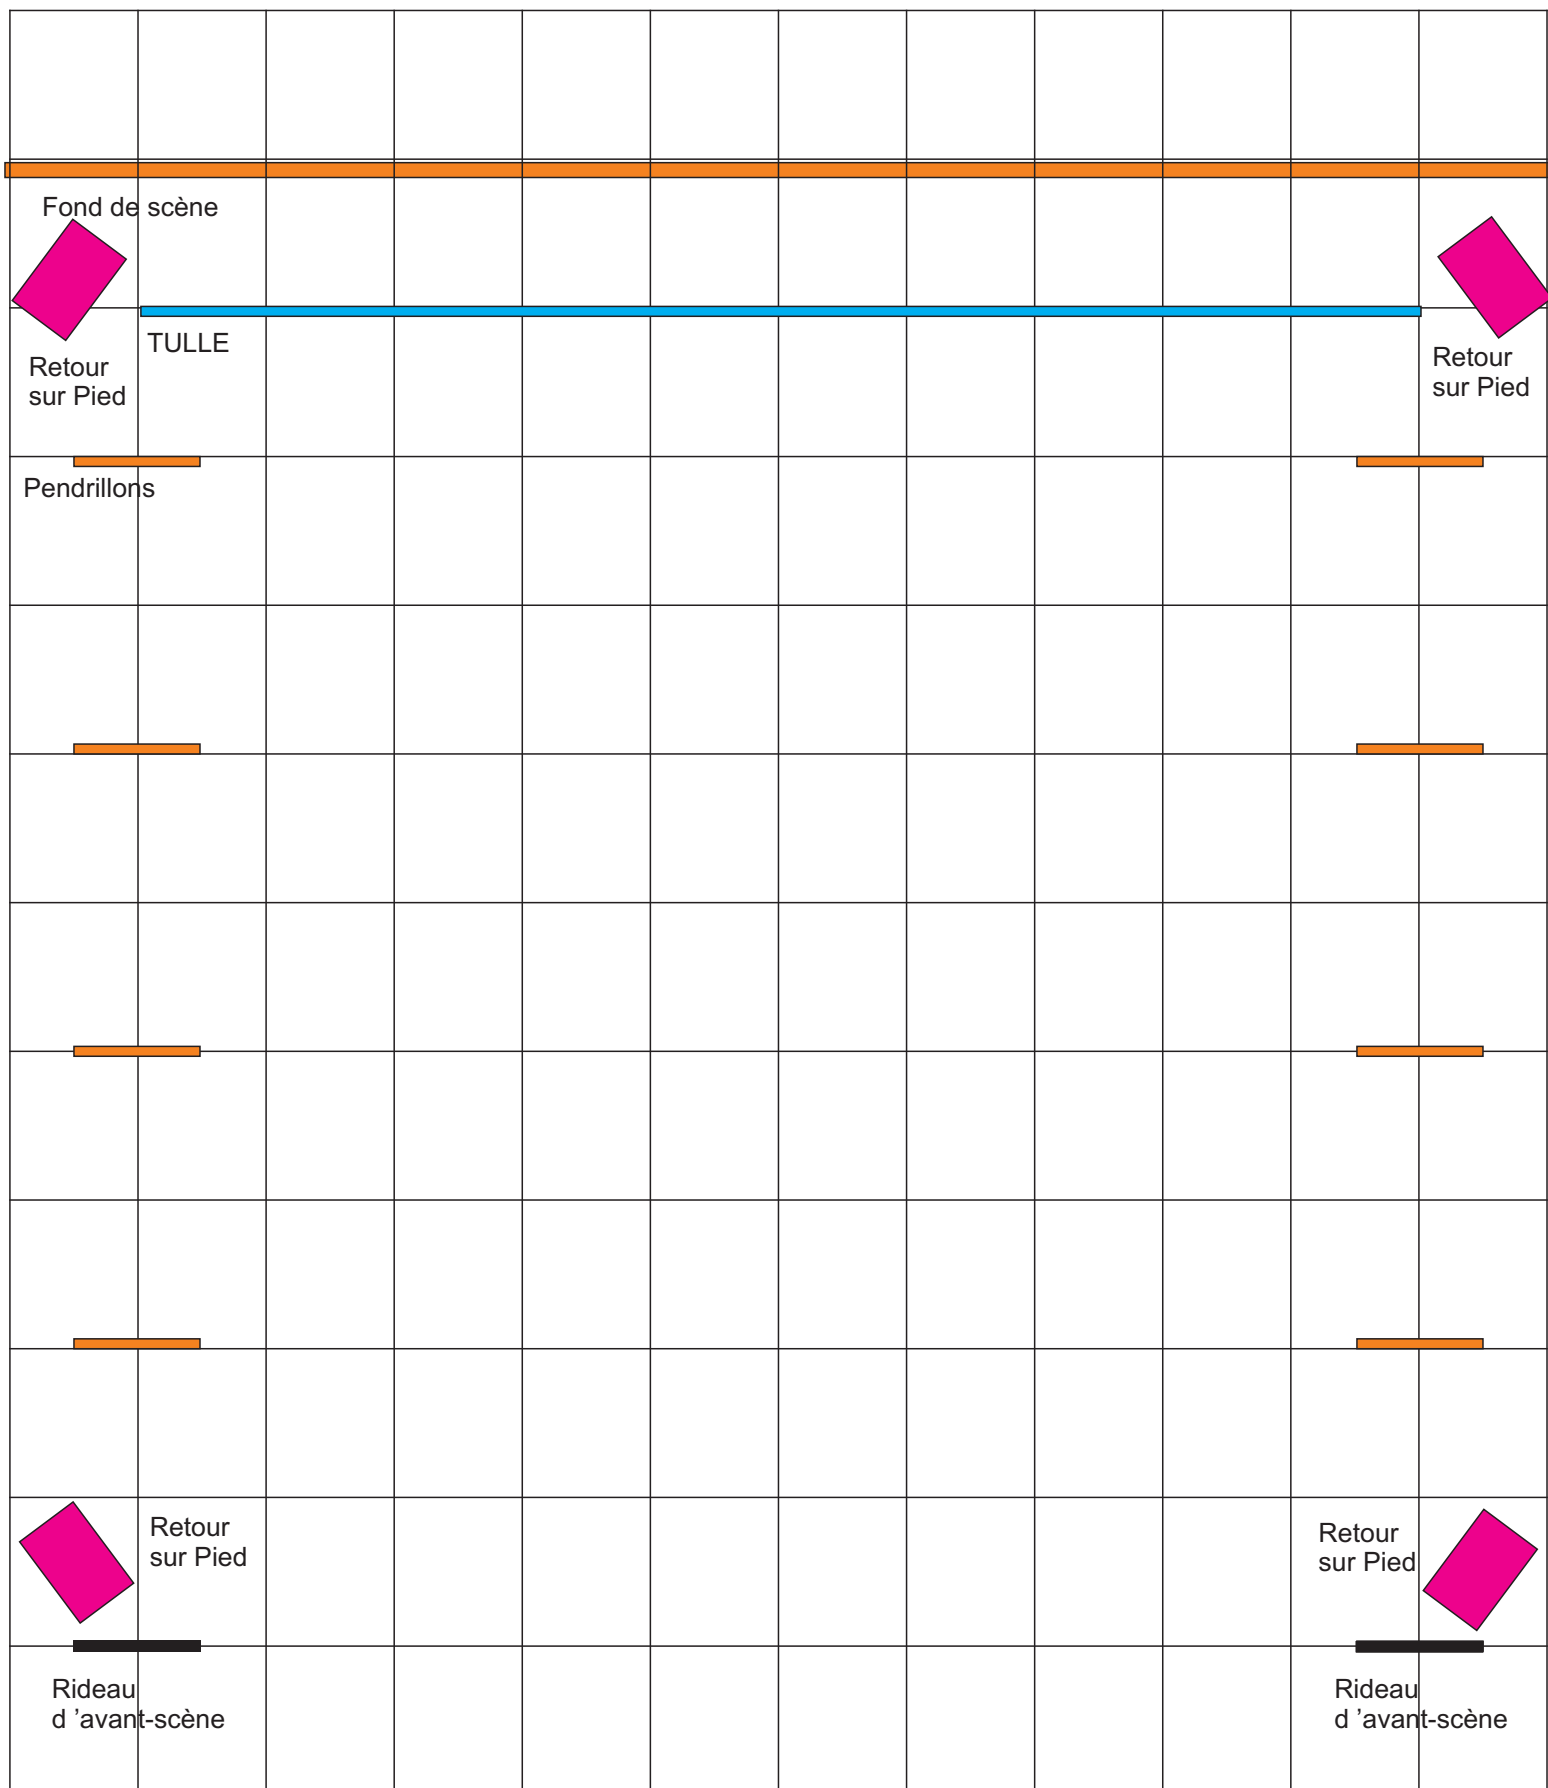

Plan de SOL

Cie ESKEMM



1 Carré=1m/1m


Contact: LE DIMET Jérôme

06/75/46/70/30

ledimetjerome@orange.fr

Octobre 2014

« TIMING »

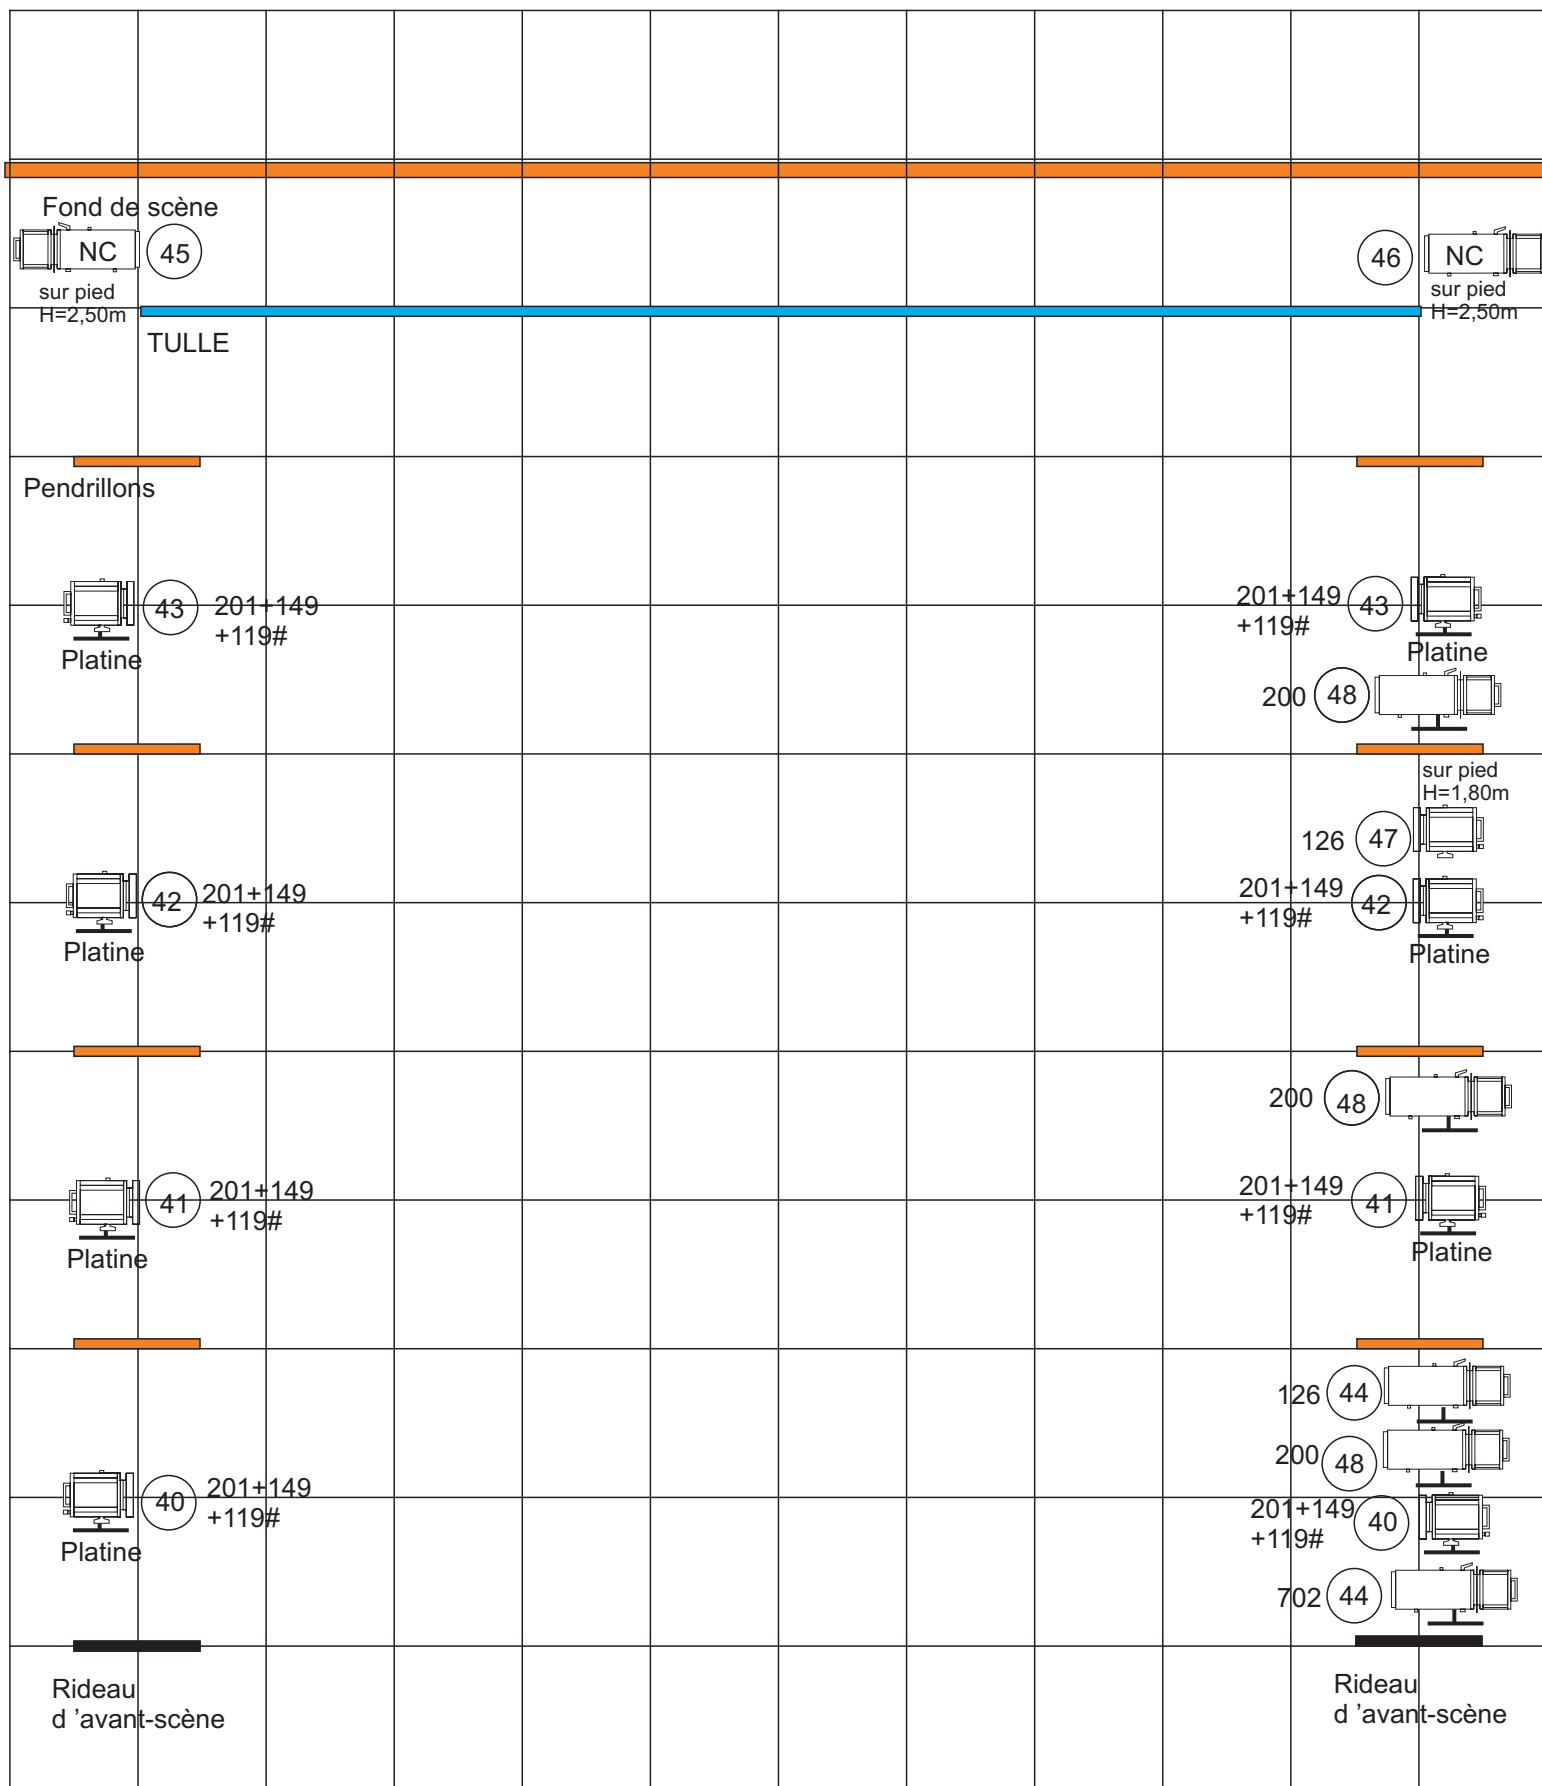

Vue de DESSUS

Cie ESKEMM

1

1 Carré=1m/1m


Contact: LE DIMET Jérôme

06/75/46/70/30

ledimetjerome@orange.fr

« TIMING »

Octobre 2014

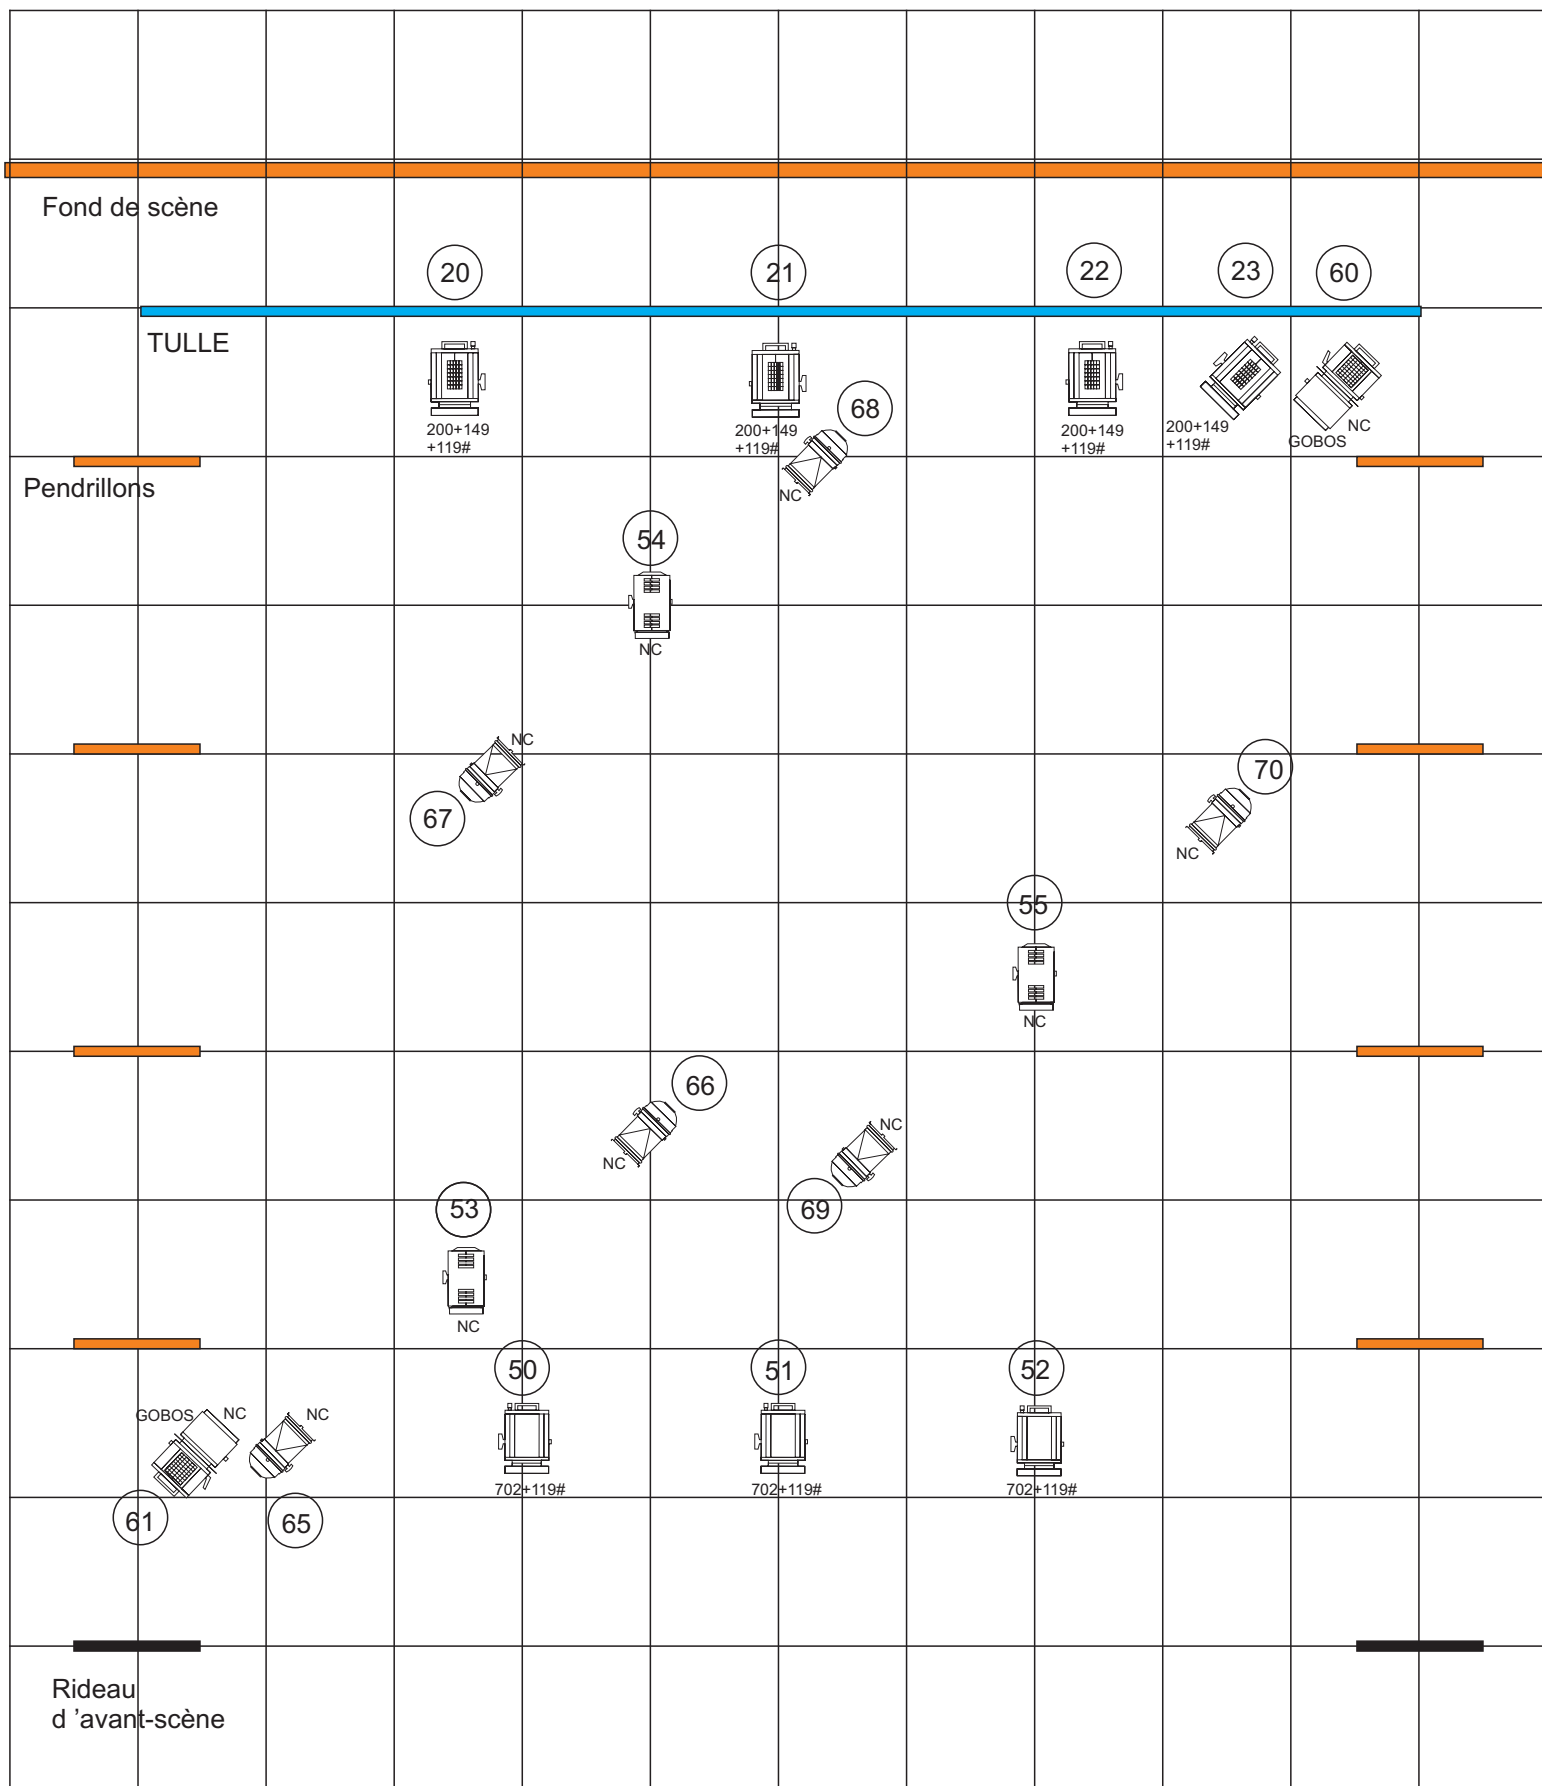

FACE+ Synoptique

Cie ESKEMM




1 Carré=1m/1m

Contact: LE DIMET Jérôme

06/75/46/70/30
ledimetjerome@orange.fr

Octobre 2014

« TIMING »

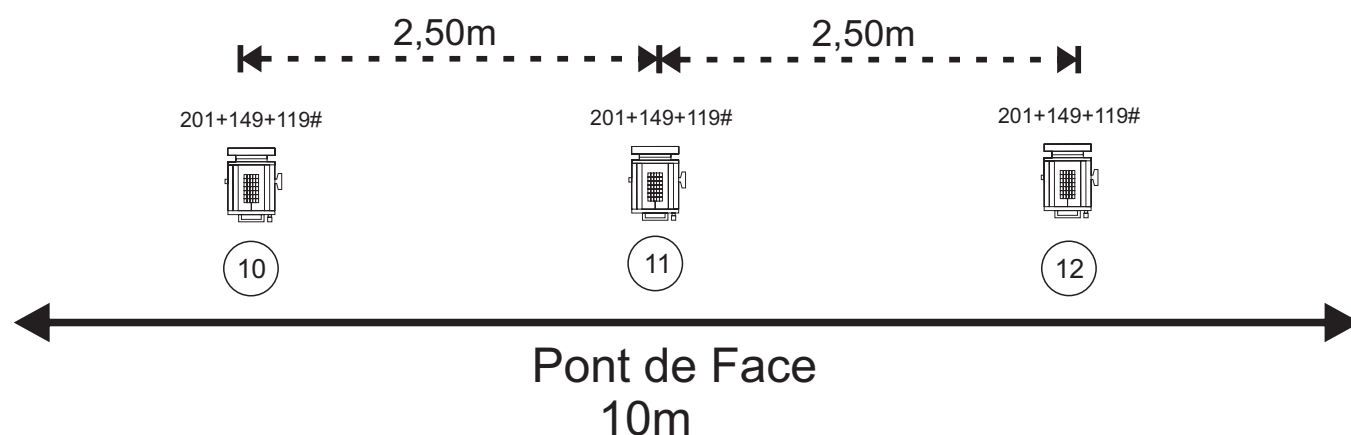

Designation	Qté	Symbole
Robert Juliat Proj. à découpe Ultra- courte 713SX 58° 2 Kw. / GY 16. 19,50 Kg.	2	
Robert Juliat Proj. à découpe Courte 614S 13/42° 1 Kw. / GX 9,5. 14,00 Kg.	7	
Robert Juliat Proj. Basse Tension 24v. 843 / BT 250 BT 250w.-24v. / 7/12° 250 w. / E27 24v. 13,00 Kg.	3	
Thomas PAR 64 PAR Alu Noir Mat CP 60 /FFN / 6X12° (VNSP) 1 Kw. / 120 v. 3,30 Kg.	6	
ADB Projecteur Théâtre C 101 PC Plan convexe 10/65° 1 Kw. / GX 9,5 9,10 Kg.	6	
Robert Juliat Projecteur Théâtre 329 PC Plan convexe 7,5/58° 2 Kw. / GY 16 15,00 Kg.	13	

Tout les projecteurs seront équipés de crochets,élingues de sécurité,porte-filtres et couteaux pour les découpes

Pour toute adaptation ou modification de la fiche technique
merci de contacter Jérôme: 06 75 46 70 30 ledimetjerome@orange.fr